


- Legenda**
- CLASSE I aree particolarmente protette
 - CLASSE II aree prevalentemente residenziali
 - CLASSE III aree di tipo misto
 - CLASSE III "agricola"
 - CLASSE IV aree di intensa attività umana
 - CLASSE V aree prevalentemente industriali
 - fasce o zone di rispetto - conti visuali
 - P aree di parcheggio
 - pista ciclabile
 - Obbligo Strumento Urbanistico Attuativo
 - ambito pertinenza parco medio corso del Brenta (P.T.R.C.)
 - confine comunale
 - attività produttiva da bloccare
 - attività produttiva da trasferire
 - attività produttiva da confermare
 - aree adibite a manifestazioni a carattere temporaneo

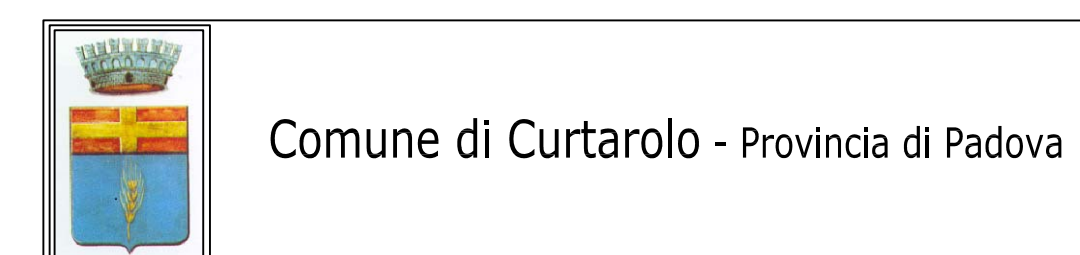


Comune di Curtarolo - Provincia di Padova

ZONIZZAZIONE ACUSTICA

DGRV 21 settembre 1993 n° 4313
 L. 28 ottobre 1985 n° 447
 DPRM 14 novembre 1997
 L.R. 10 maggio 1999 n° 21

foglio 1

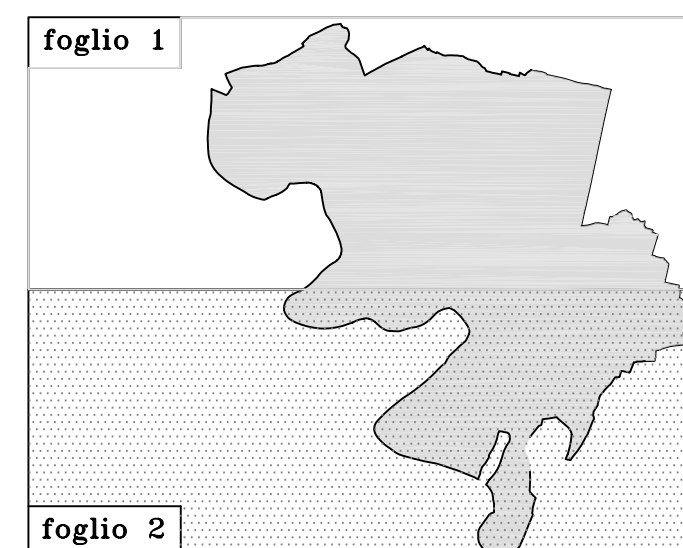

foglio 2

SCALA 1:5000

Classificazione Acustica del Territorio Comunale
 Revisione 1.0 del giugno 2003

analisi e progettazione: dott. GIANLUCA BARBI
 dott. ANDREA TOMBOLATO

elaborazione grafica: dott. ROSSELLA RUZZA

il Sindaco: ANGELO CAREGNATO

il Responsabile area IV:
 (edilizia privata-urbanistica) geom. LUIGI LISSANDRI

VALORI LIMITE ASSOLUTI DI IMMISSIONE (IN dBA) IN FUNZIONE DELLE CLASSI DI DESTINAZIONE D'USO DEL TERRITORIO

CLASSI DI DESTINAZIONE D'USO DEL TERRITORIO	TEMPI DI AFRONTAMENTO	
	GIORNO (6.00 - 22.00)	NOTTURNO (22.00 - 6.00)
I Aree particolarmente protette	50	40
II Aree prevalentemente residenziali	55	45
III Aree di tipo misto	60	50
IV Aree ad intensa attività umana	65	55
V Aree prevalentemente industriali	70	60
VI Aree esclusivamente industriali	70	70

